


LED-Anzeigetafel Sportplatz · 4,00 × 2,00 m (B × H) · ARENA 10 · Einzelpylon · Unterkante LED 2,50 m · Standardausführung

RS-LED · KONZEPTZEICHNUNG · VORDER-, SEITEN-, DRAUFSICHT, ISOMETRIE + DETAIL A · AUSSENMASSE UND BLENDE · MASSSTAB 1:50, DETAIL 1:5 (A2)

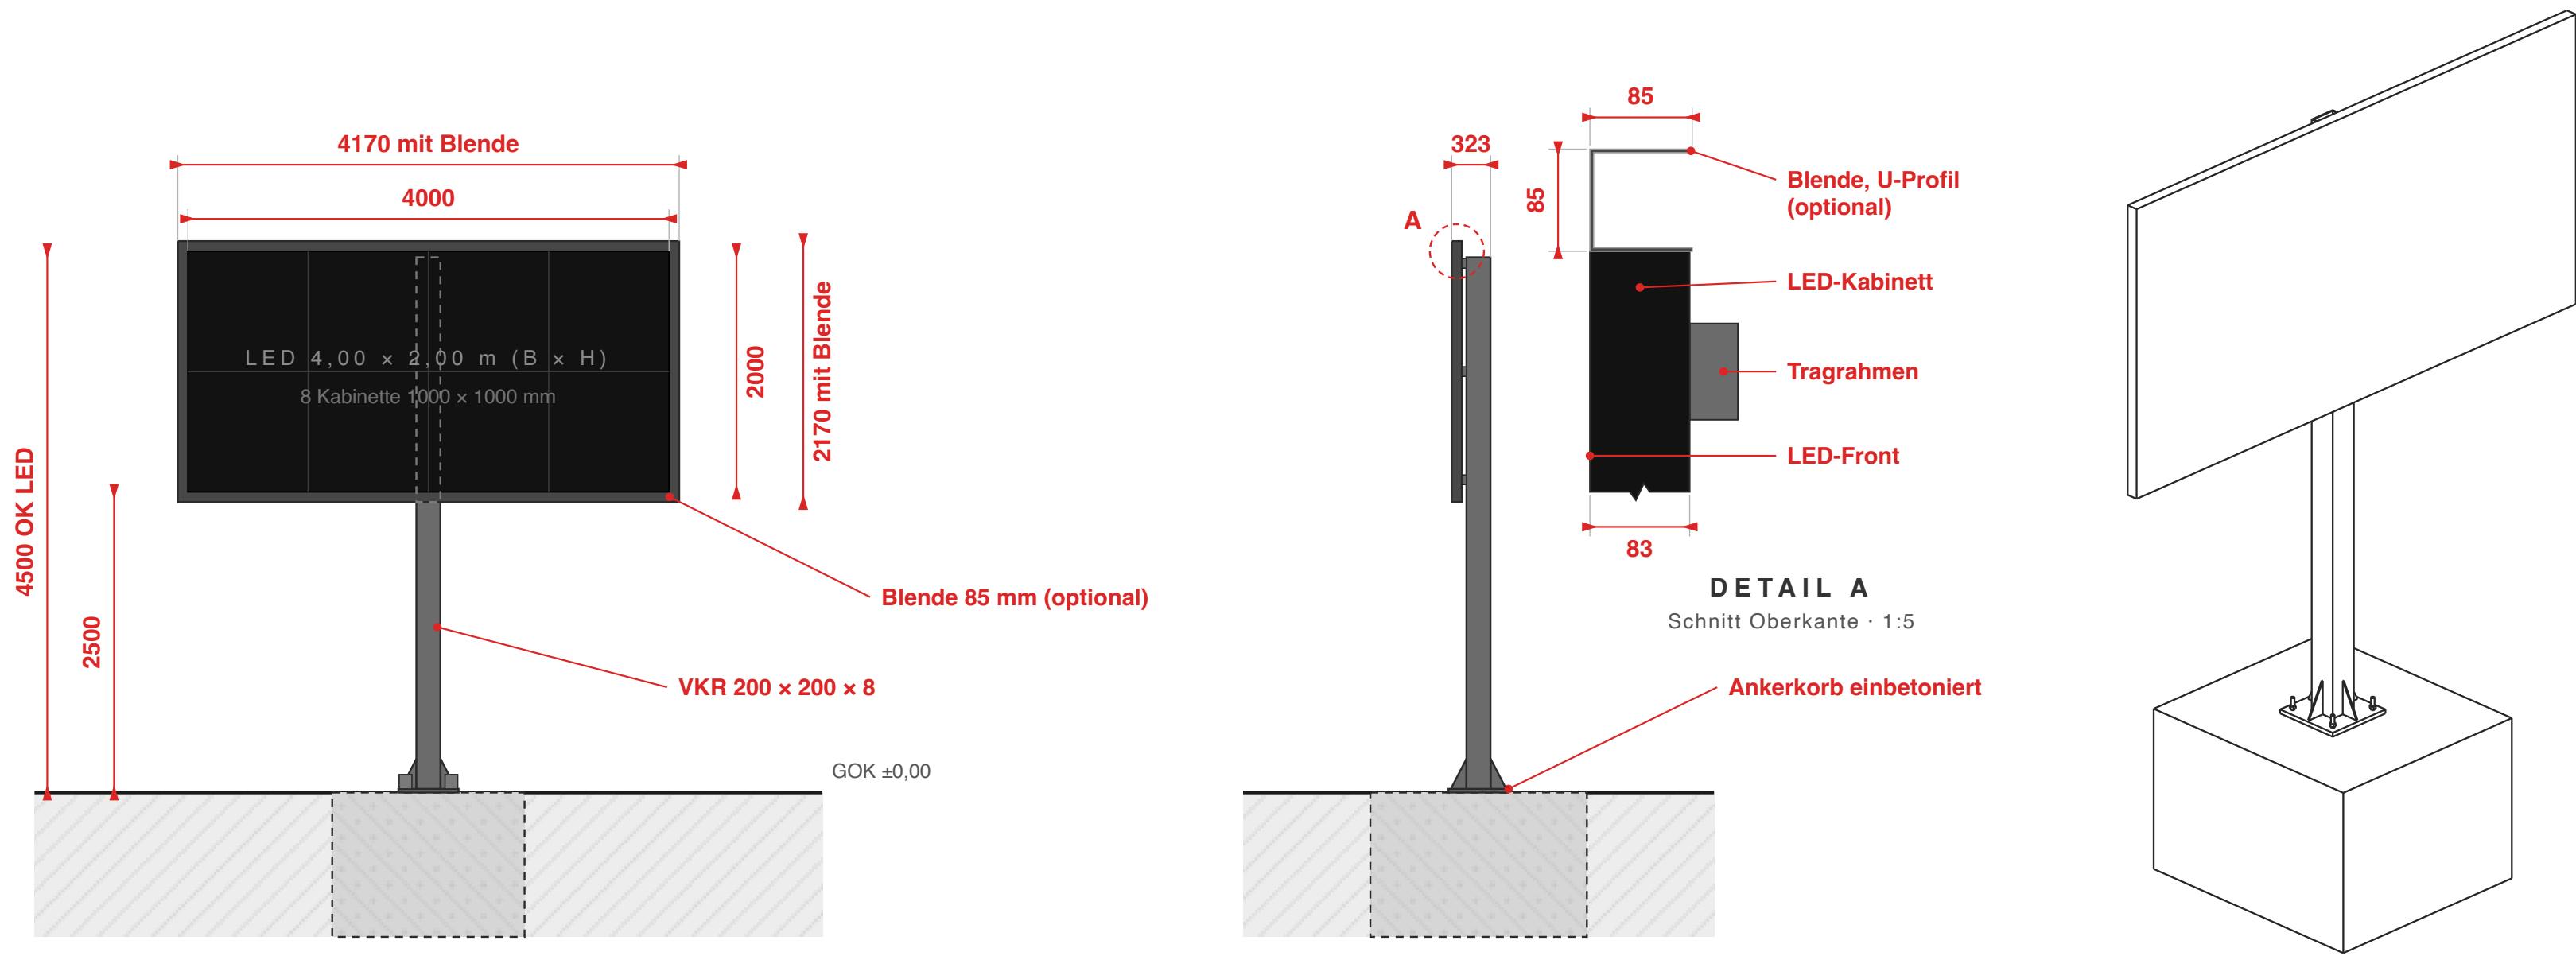

VORDERANSICHT

SEITENANSICHT VON LINKS

ISOMETRIE

DRAUFSICHT

Hinweise

- Alle Masse in mm, bezogen auf Geländeoberkante (GOK) ±0,00.
- Bemasst sind die Aussenmasse, im Detail A zusätzlich Blende und Kabinett.
- Profil-, Anschluss- und Befestigungsmasse siehe Ausführungsplanung.
- Projektionsmethode 1 (E). Fundament, Ankerplatte und Bolzenbild sind Annahmen - massgebend ist die Statik.
- Blende optional: U-Profil, sichtbare Breite = Kabinetttiefe, aufgerundet auf 5 mm, hier 85 mm. Vorn bündig mit der LED-Fläche.
- UK und OK beziehen sich auf die LED-Fläche.
- LED-Fläche 4000 breit × 2000 hoch, 8 Kabinette 1000 × 1000 mm.
- Gewicht der LED-Fläche ca. 280 kg (Richtwert), Stahlkonstruktion zusätzlich.
- Fundament gestrichelt = nicht Teil der Stahlkonstruktion, hier nur schematisch dargestellt. Der Richtwert im Schriftfeld wird mit der Statik verbindlich.
- Der Ankerkorb muss vor dem Betonieren vor Ort sein.

RS LED Technik · Standardausführung Sportplatz

LED 4000 × 2000 mm, Blende optional · UK 2500 / OK 4500 mm · Pylon VKR 200×200×8
Fundament Richtwert ca. 1,60 × 1,80 × 1,20 m, verbindlich nach Statik
RS-LED · Konzept V2 · 07.10.2026 · Massstab 1:50, Detail 1:5 (A2 quer)

Konzeptdarstellung, Fundament und Profil verbindlich nach Statik am Standort